


Frachel
Verein EM 08 Zürich
 Ulmbergstrasse 1,
 Postfach, 8027 Zürich
 Telefon : 043 344 52 35
 Telefax : 043 344 52 40
 E-Mail : fanmeile@zuerich.ch

EURO 2008 - Zürich

6. - 29. Juli 2008

17.04.2008 / FS

1:250

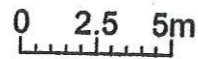

Foodmarket

FOOD MARKET


MARKT-STÄNDE	STANDNR., STANDLÄNGE
3732 3 AUSLAGE	

WASSERANSCHLUSS
 SH = SCHLAUCHHAHN
 WiS = WASSER im STAND
 KW = KEIN WASSER

GENERAL GUISSAN - QUAI INSTALLATIONSPLAN

28.05.08 K.L.

Brunnen

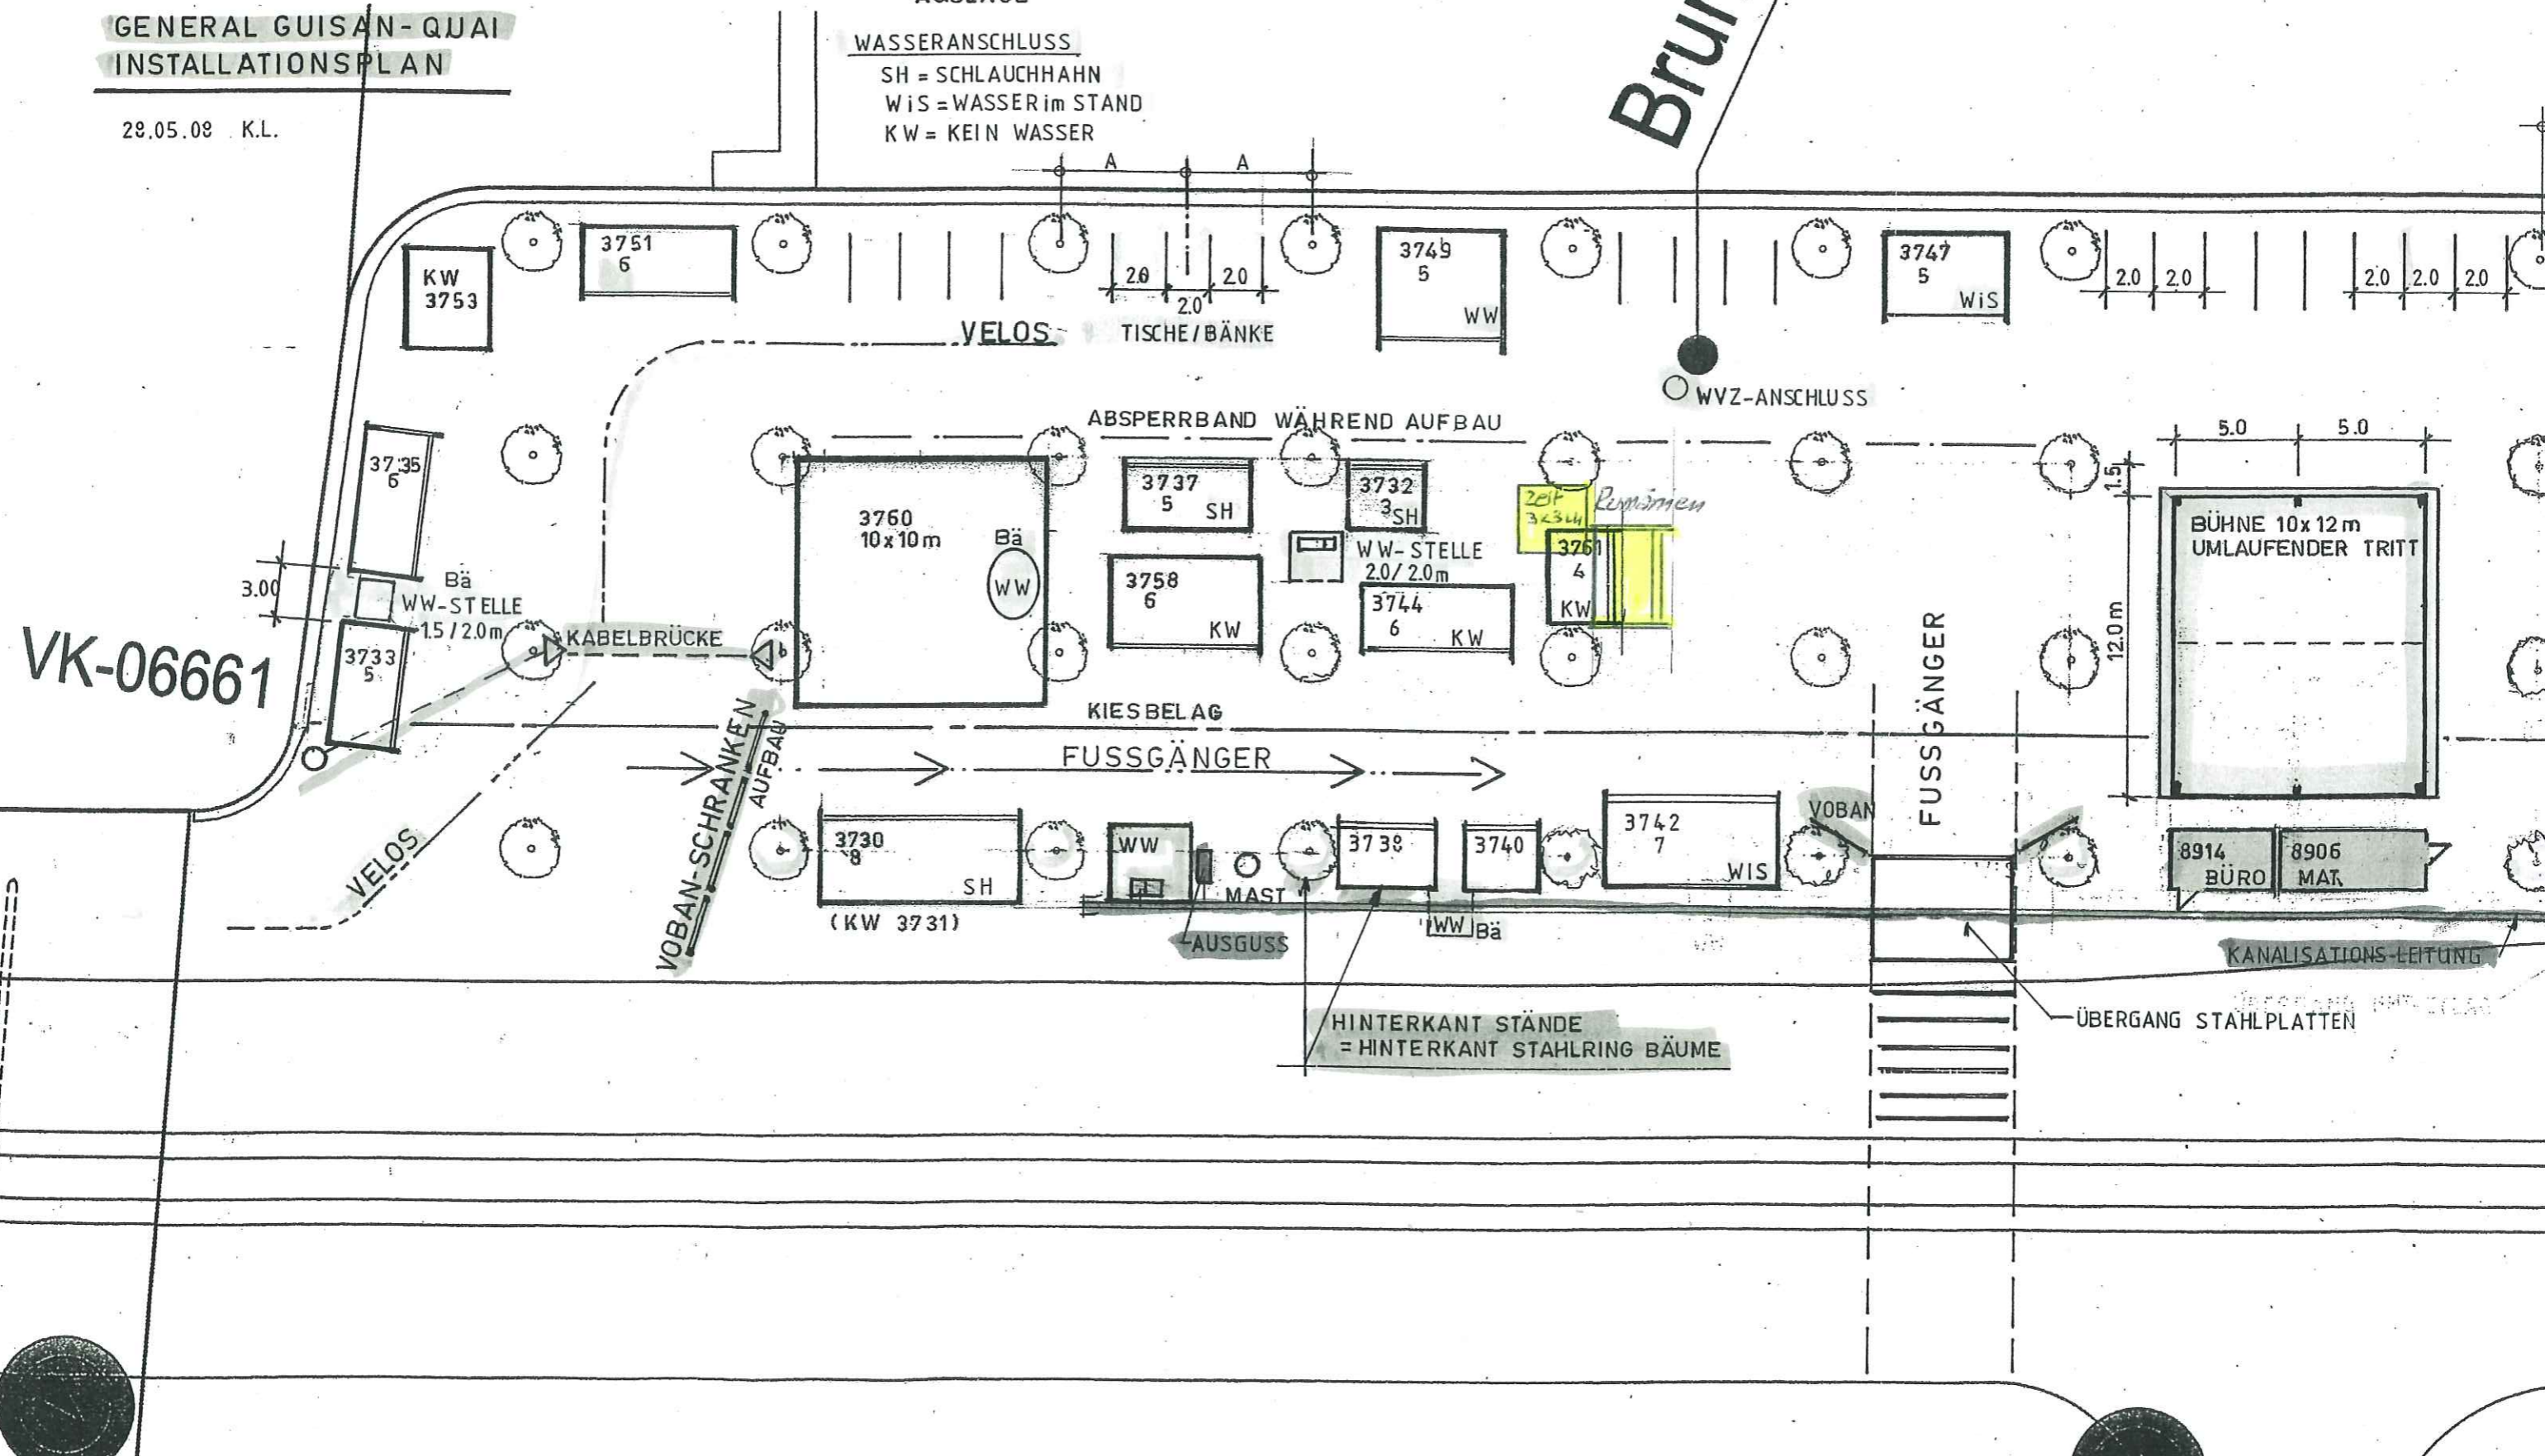

VK-06661

HINTERKANT STÄNDE
 = HINTERKANT STAHLRING BÄUME

8914 BÜRO
 8906 MAT.

FUSSGÄNGER

FUSSGÄNGER

ABSPERRBAND WÄHREND AUFBAU

VELOS TISCHE/BÄNKE

WVZ-ANSCHLUSS

5.0 5.0

BÜHNE 10x12 m
 UMLAUFENDER TRITT

Bä
 WW-STELLE
 1.5/2.0m

KABELBRÜCKE

VOBAN-SCHRANKEN
 AUFBAU

KIESBELAG

AUSGUSS

WW/Bä

VOBAN

ÜBERGANG STAHLPLATTEN

KANALISATIONS-LEITUNG

VELOS

3.00

12.0m

1.5

2.0

2.0

2.0

2.0

2.0

2.0

2.0

A

A

Zeit 3x3h Räumlichkeiten

